


Localité de Frisange

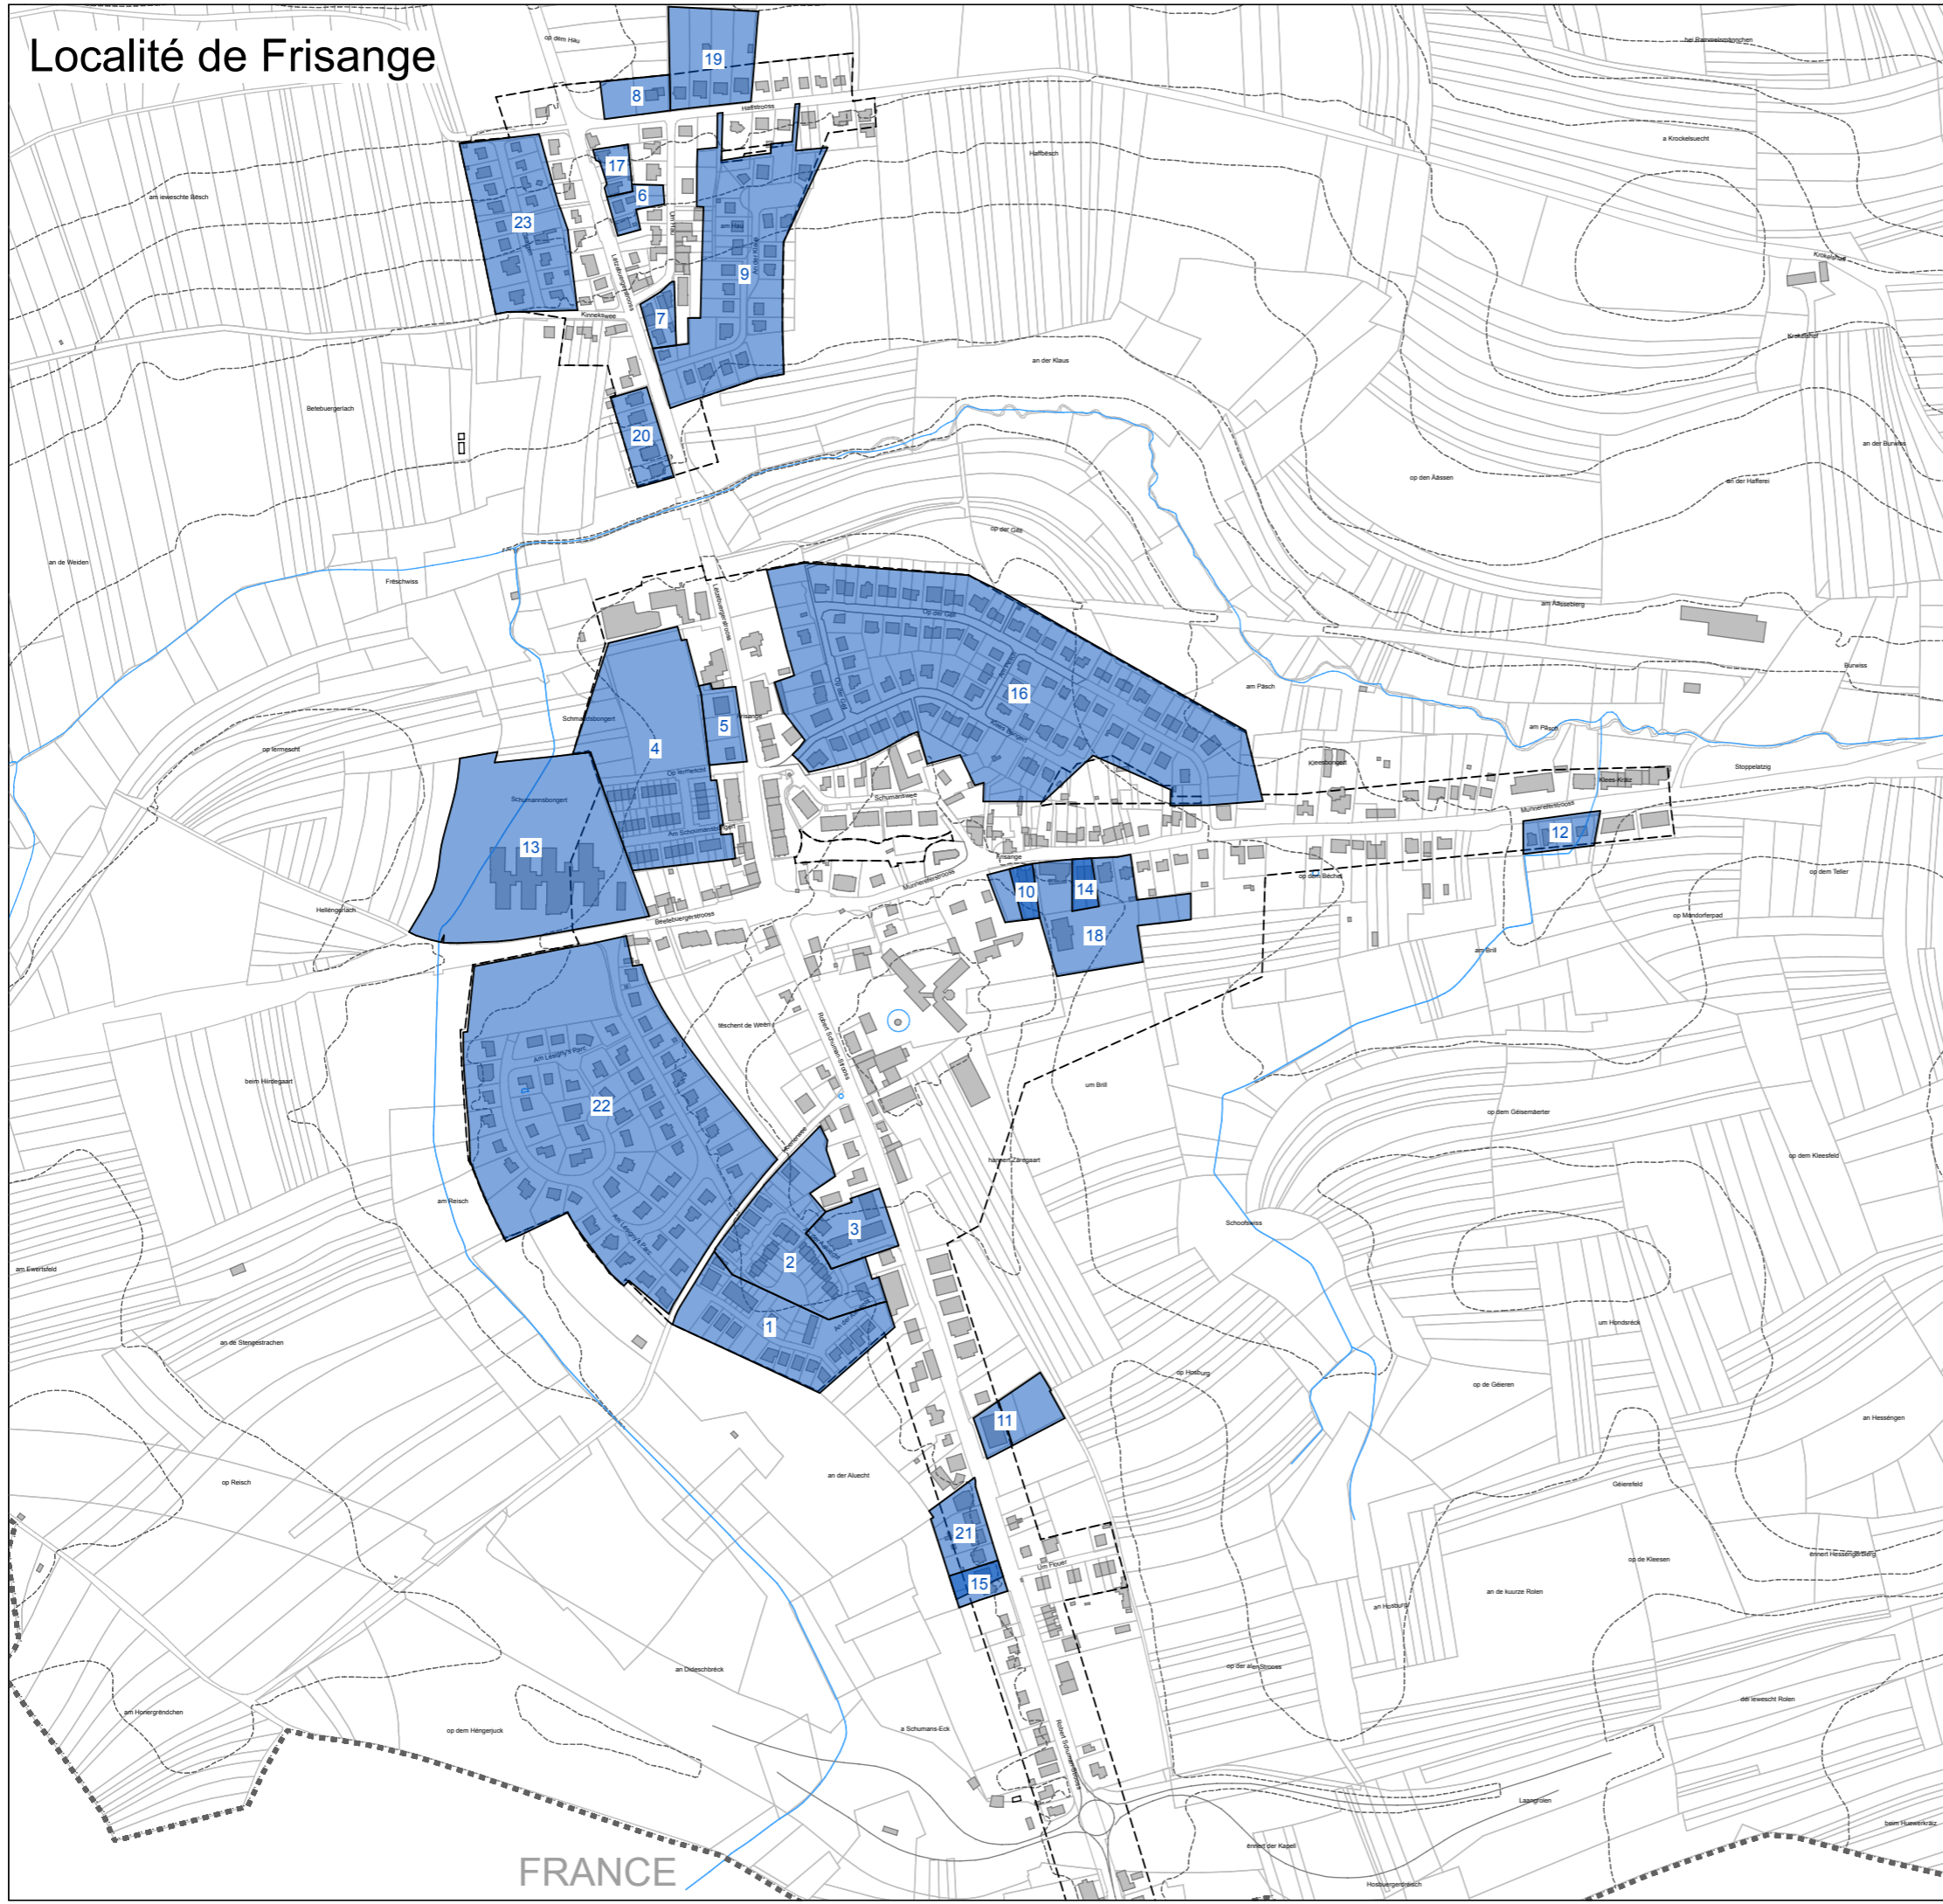

LEGENDE
 PAP approuvé

- A titre indicatif**
- Parcelle cadastrale / immeuble (PCN 2017)
 - Périmètre d'agglomération du PAG en vigueur avant refonte
 - Limites communales (PCN 2017)
 - Cours d'eau, cours d'eau enterrés et ruisseaux
 - Courbes de niveau

© PCN - ORIGINE CADASTRE: DROITS RESERVES A L'ETAT DU GRAND DUCHE DE LUXEMBOURG (2017)
 < COPIE ET REPRODUCTION INTERDITES >

MAITRE DE L'OUVRAGE :
Administration Communale de Frisange



OBJET :
 ETUDE PREPARATOIRE 1.10
 PAP approuvés
 Localité de Frisange

ECHELLE : 1/7000		DESSINE: JG		CONTROLE: IVD		FICHER:		NUMERO DE PLAN :	
DATE: 18 septembre 2019		14, rue Vauban L-2663 Luxembourg		Email: ivdarch@pt.lu		Tél.: (+352) 22 02 45			
VANDRIESSCHE urbanistes et architectes		2, rue des Sapins L-2513 Senningerberg		Email: best@best.lu		Tél.: (+352) 34 90 90			

FRANCE