	<p style="text-align: center;">ADMINISTRATION COMMUNALE DE FRISANGE</p> <p style="text-align: center;">REGLEMENT TEMPORAIRE D'URGENCE DE CIRCULATION SUR LA "ROBERT SCHUMAN-STROOSS" A FRISANGE</p> <p style="text-align: center;">Pose de gaines dans le trottoir devant la maison nr.46</p>
---	--

Séance du: 28 octobre 2020

Délibération CE 20/063

Présents: M. Beissel R. / M. Raus C. / M. Mousel M.

Le Collège des Bourgmestre et Echevins,

Vu l'article 5 modifié de la loi du 14 février 1955 concernant la réglementation de la circulation sur toutes les voies publiques ;

Vu l'article 29 de la loi communale du 13 décembre 1988 ;

Vu l'arrêté grand-ducal modifié du 23 novembre 1955 portant règlement de la circulation sur toutes les voies publiques ;

Vu le règlement communal de circulation de la commune de Frisange modifié du 14 octobre 2010 ;

Vu la demande tardive de l'entreprise sur le début des travaux ;

décide à l'unanimité des voix de réglementer temporairement d'urgence la circulation communale sur la "Robert Schuman-Strooss" à Frisange, pour la pose de gaines dans le trottoir à proximité du giratoire, du 02 novembre jusqu'à la fin des travaux (> **72 heures**), comme suit:

1.le chantier est annoncé par les panneaux "TRAVAUX", signal A, 15 ;

2.le trottoir est fermé aux piétons devant la maison nr.46. Panneaux "INTERDICTION D'ACCES A UNE CERTAINE CATEGORIE DE VEHICULES OU D'USAGERS", signal C,3g;

3.les piétons sont déviés sur le trottoir d'en face. Panneaux "*Piétons veuillez emprunter le trottoir d'en face*" avec flèche;

Handwritten mark

6.le chantier est fermé par des balises, barrières et ruban de balisage, pourvus de lampes clignotantes ;

7.les prescriptions réglementaires en matière de circulation habituellement en vigueur, sont temporairement mises hors application.

24

Numéro: 12


Date de vote au collège échevinal : 28/10/2020

Date début : 29/10/2020

Date fin : jusqu'à la fin des travaux


Art. 1er.

Les infractions aux dispositions de la présente modification sont punies conformément aux dispositions de l'article 7 de la loi modifiée du 14 février 1955 concernant la réglementation de la circulation sur toutes les voies publiques.

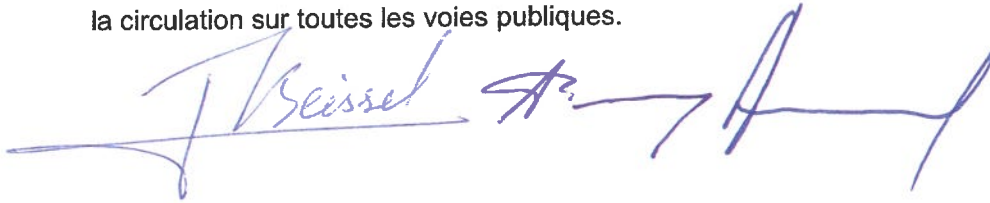

Signatures:

Frisange, le 28 octobre 2020




Le Bourgmestre



Le Secrétaire



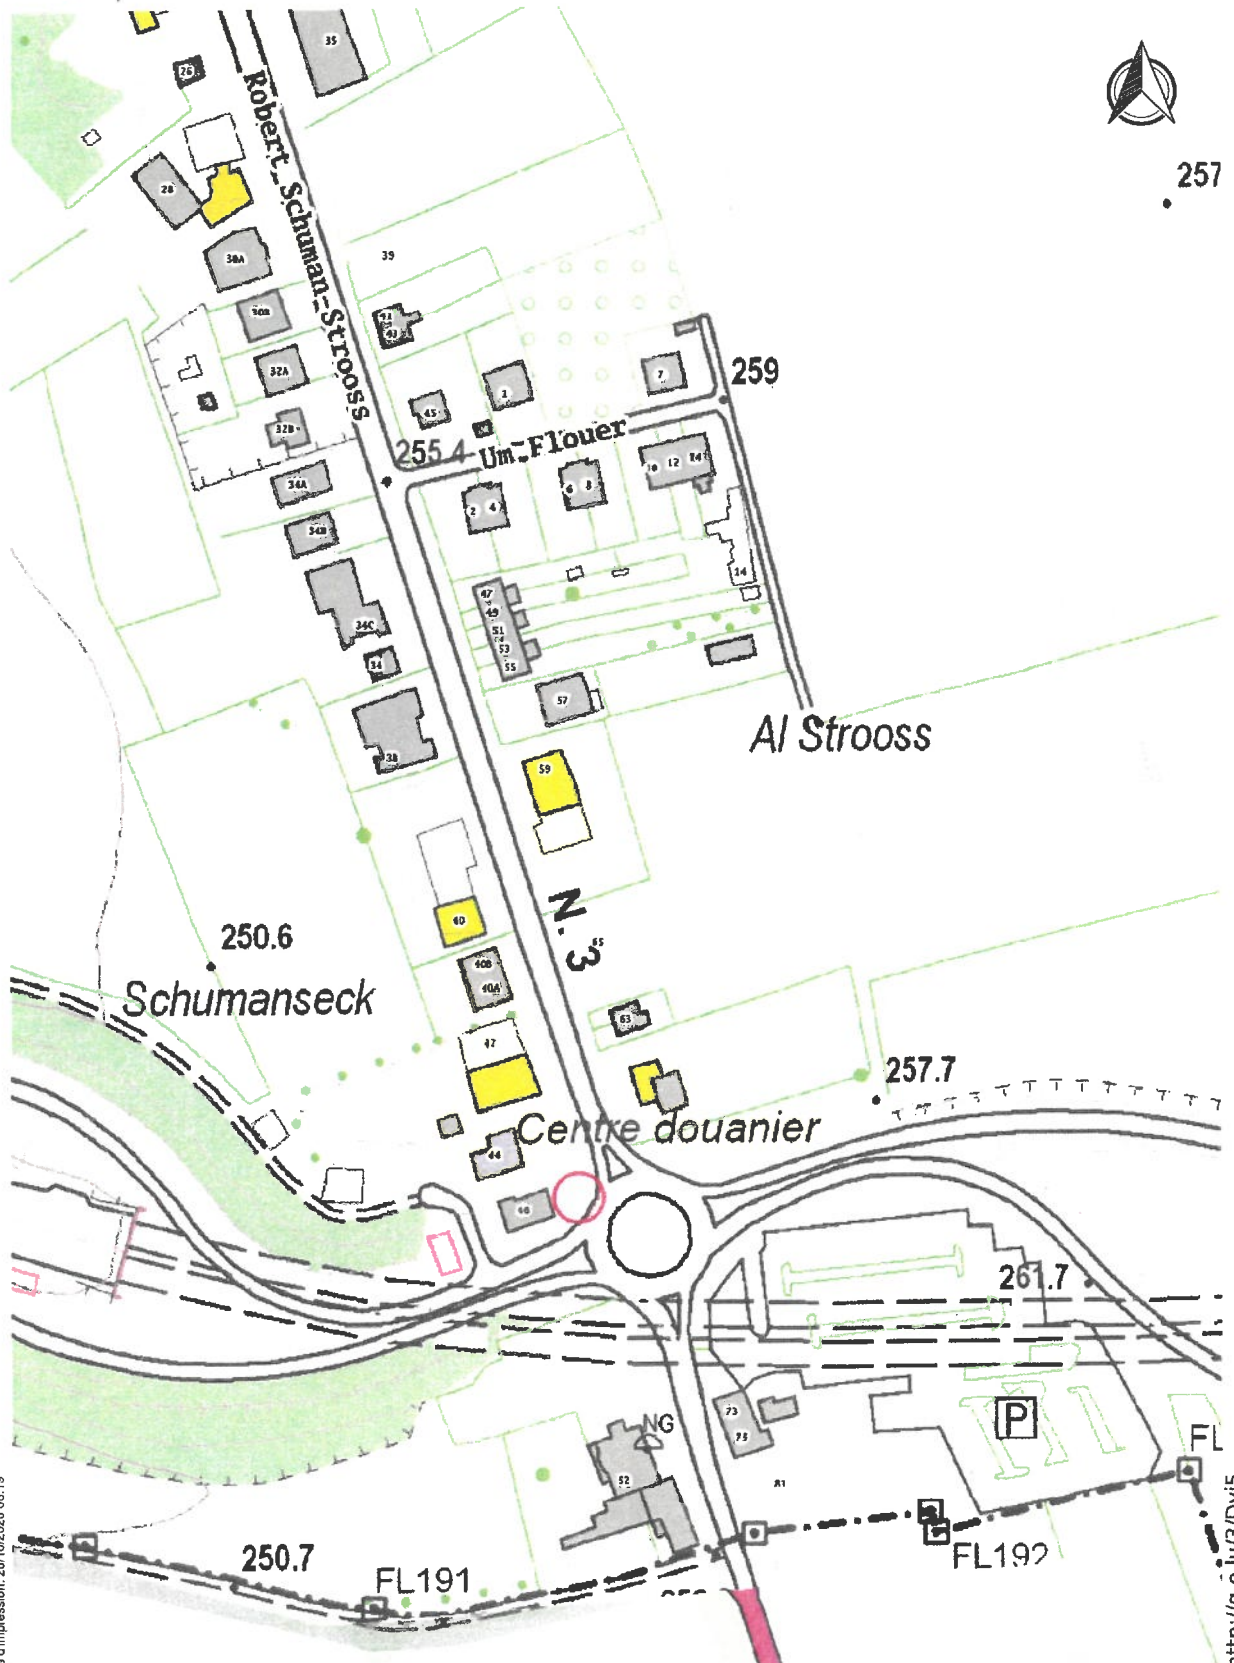


257

Date d'impression: 28/10/2020 08:19


www.geoportail.lu ist ein Portal zur Einsicht von geolokalisierten Informationen, Daten und Diensten, die von den öffentlichen luxemburgischen Behörden zur Verfügung gestellt werden. Haftung: Obwohl die Behörden mit aller Sorgfalt auf die Richtigkeit der veröffentlichten Informationen achten, kann hinsichtlich der inhaltlichen Richtigkeit, Genauigkeit, Aktualität, Zuverlässigkeit und Vollständigkeit dieser Informationen keine Gewährleistung übernommen werden. Informationen ohne rechtliche Garantie.
Copyright: Administration du Cadastre et de la Topographie. <http://g-o.lu/copyright>

Ungefäher Maßstab 1: 2500

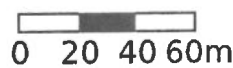

<http://g-o.lu/3/Dy15>

M
X

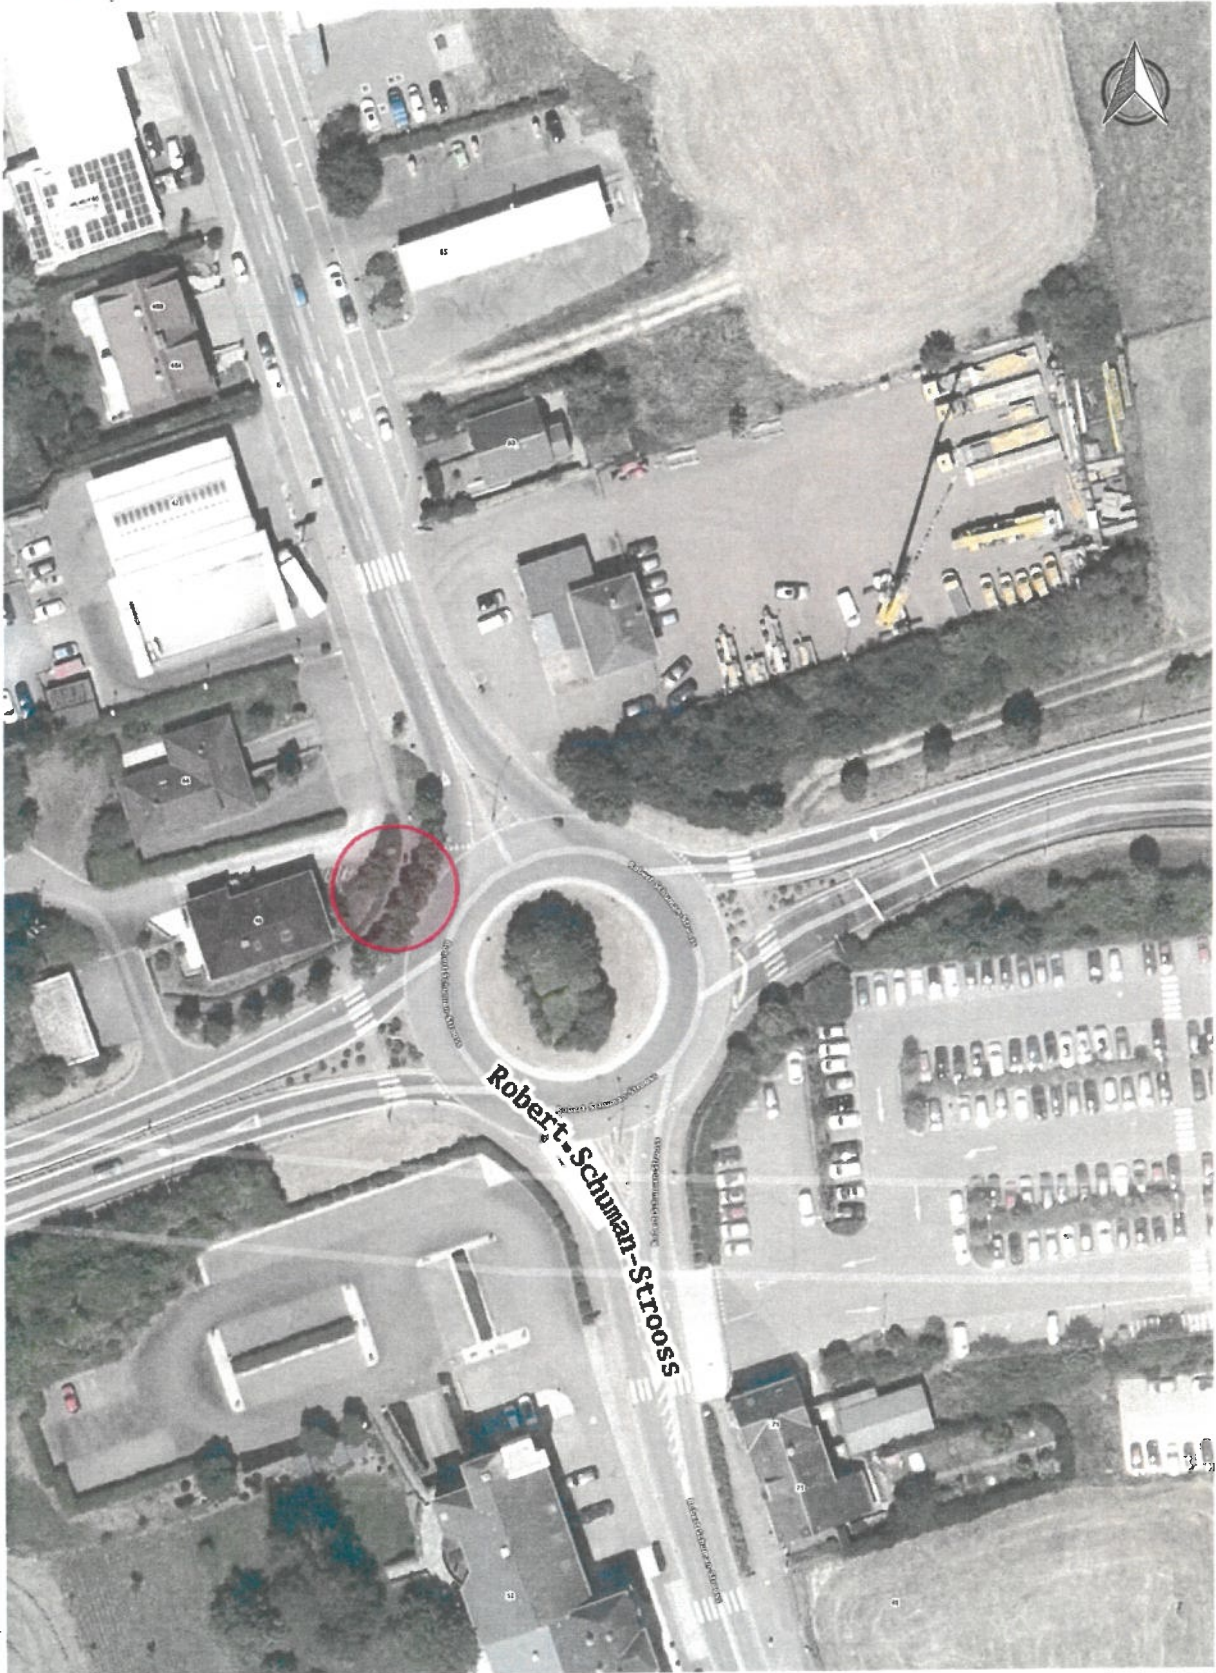

Date d'impression: 28/10/2020 08:20


<http://g-o.lu/3/Cnn0>

www.geoportail.lu ist ein Portal zur Einsicht von geolokalisierten Informationen, Daten und Diensten, die von den öffentlichen luxemburgischen Behörden zur Verfügung gestellt werden. Haftung: Obwohl die Behörden mit aller Sorgfalt auf die Richtigkeit der veröffentlichten Informationen achten, kann hinsichtlich der inhaltlichen Richtigkeit, Genauigkeit, Aktualität, Zuverlässigkeit und Vollständigkeit dieser Informationen keine Gewährleistung übernommen werden. Informationen ohne rechtliche Garantie.
Copyright: Administration du Cadastre et de la Topographie. <http://g-o.lu/copyright>

Ungefährer Maßstab 1: 1000

0 10 20 30m



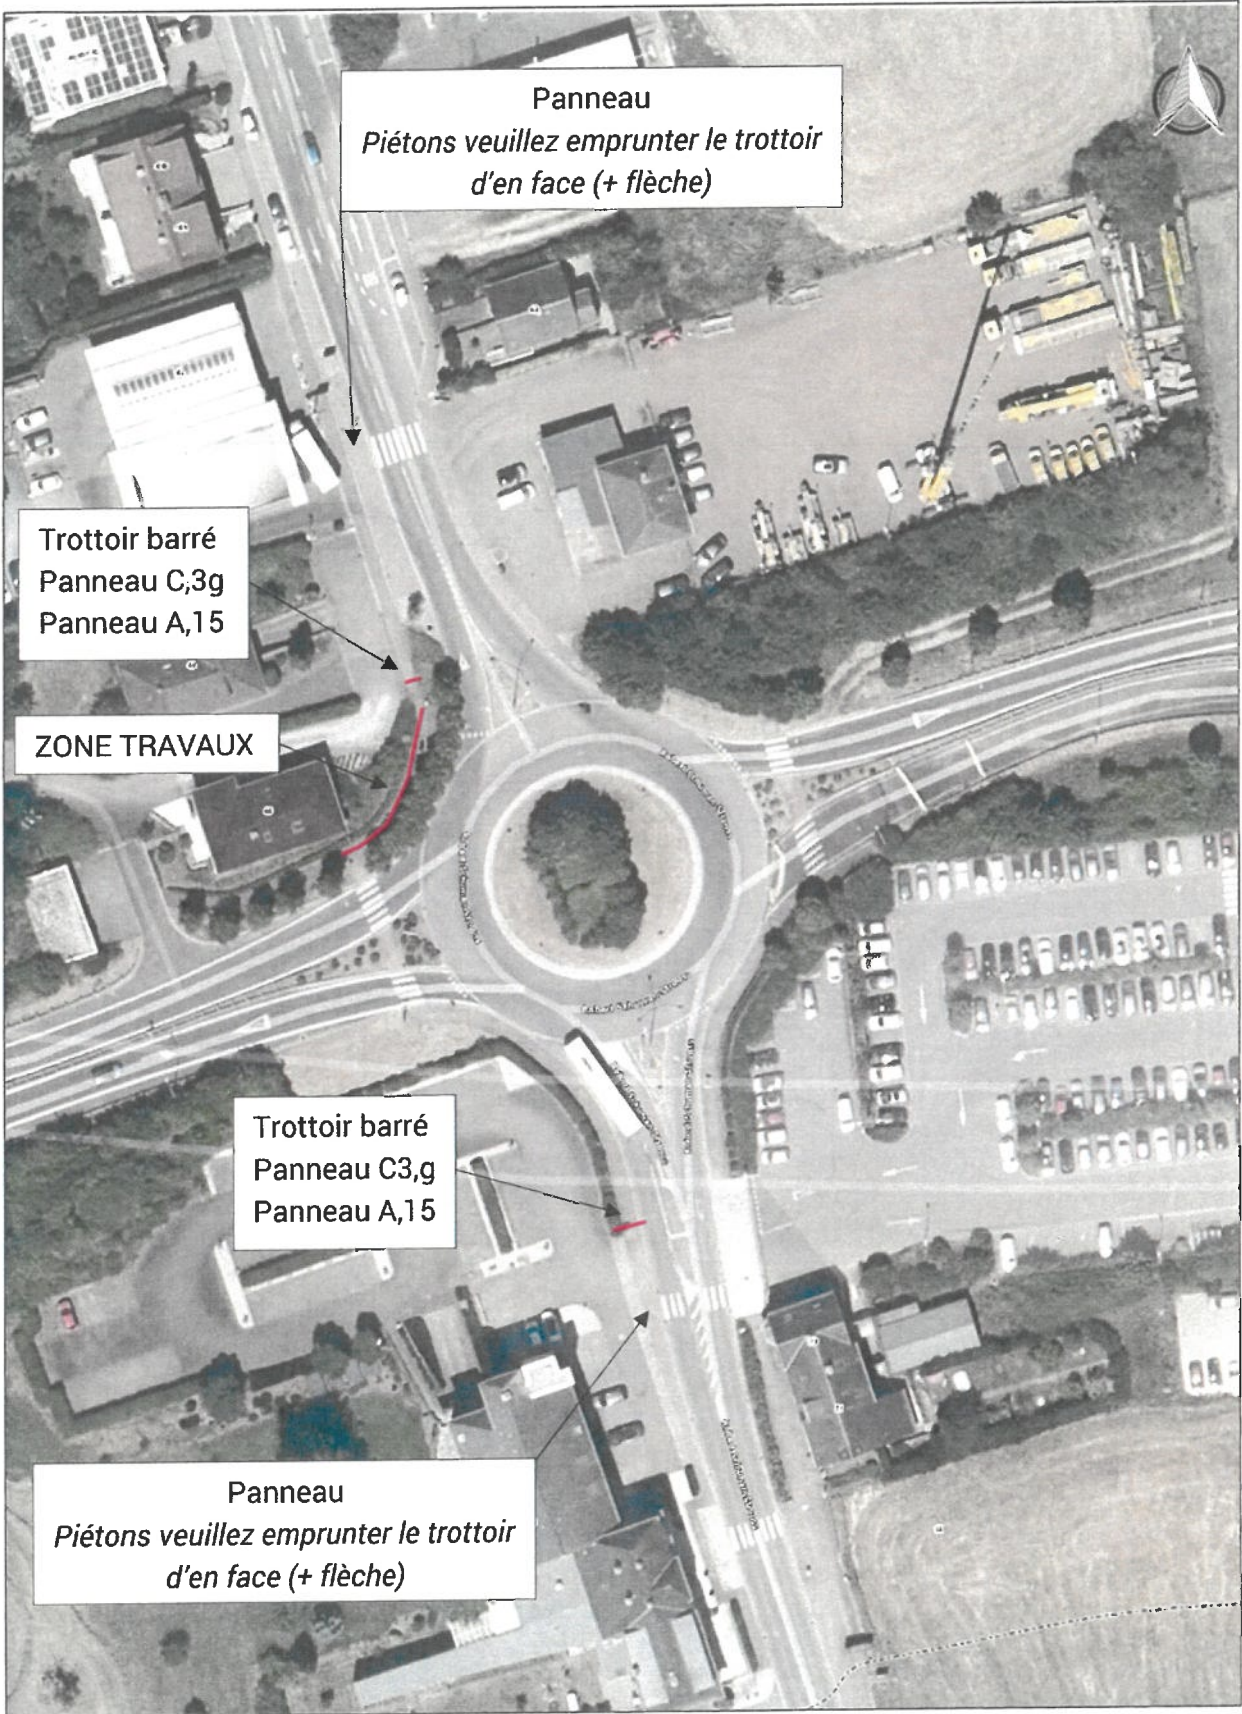

Panneau
*Piétons veuillez emprunter le trottoir
d'en face (+ flèche)*

Trottoir barré
Panneau C,3g
Panneau A,15

ZONE TRAVAUX

Trottoir barré
Panneau C3,g
Panneau A,15

Panneau
*Piétons veuillez emprunter le trottoir
d'en face (+ flèche)*